


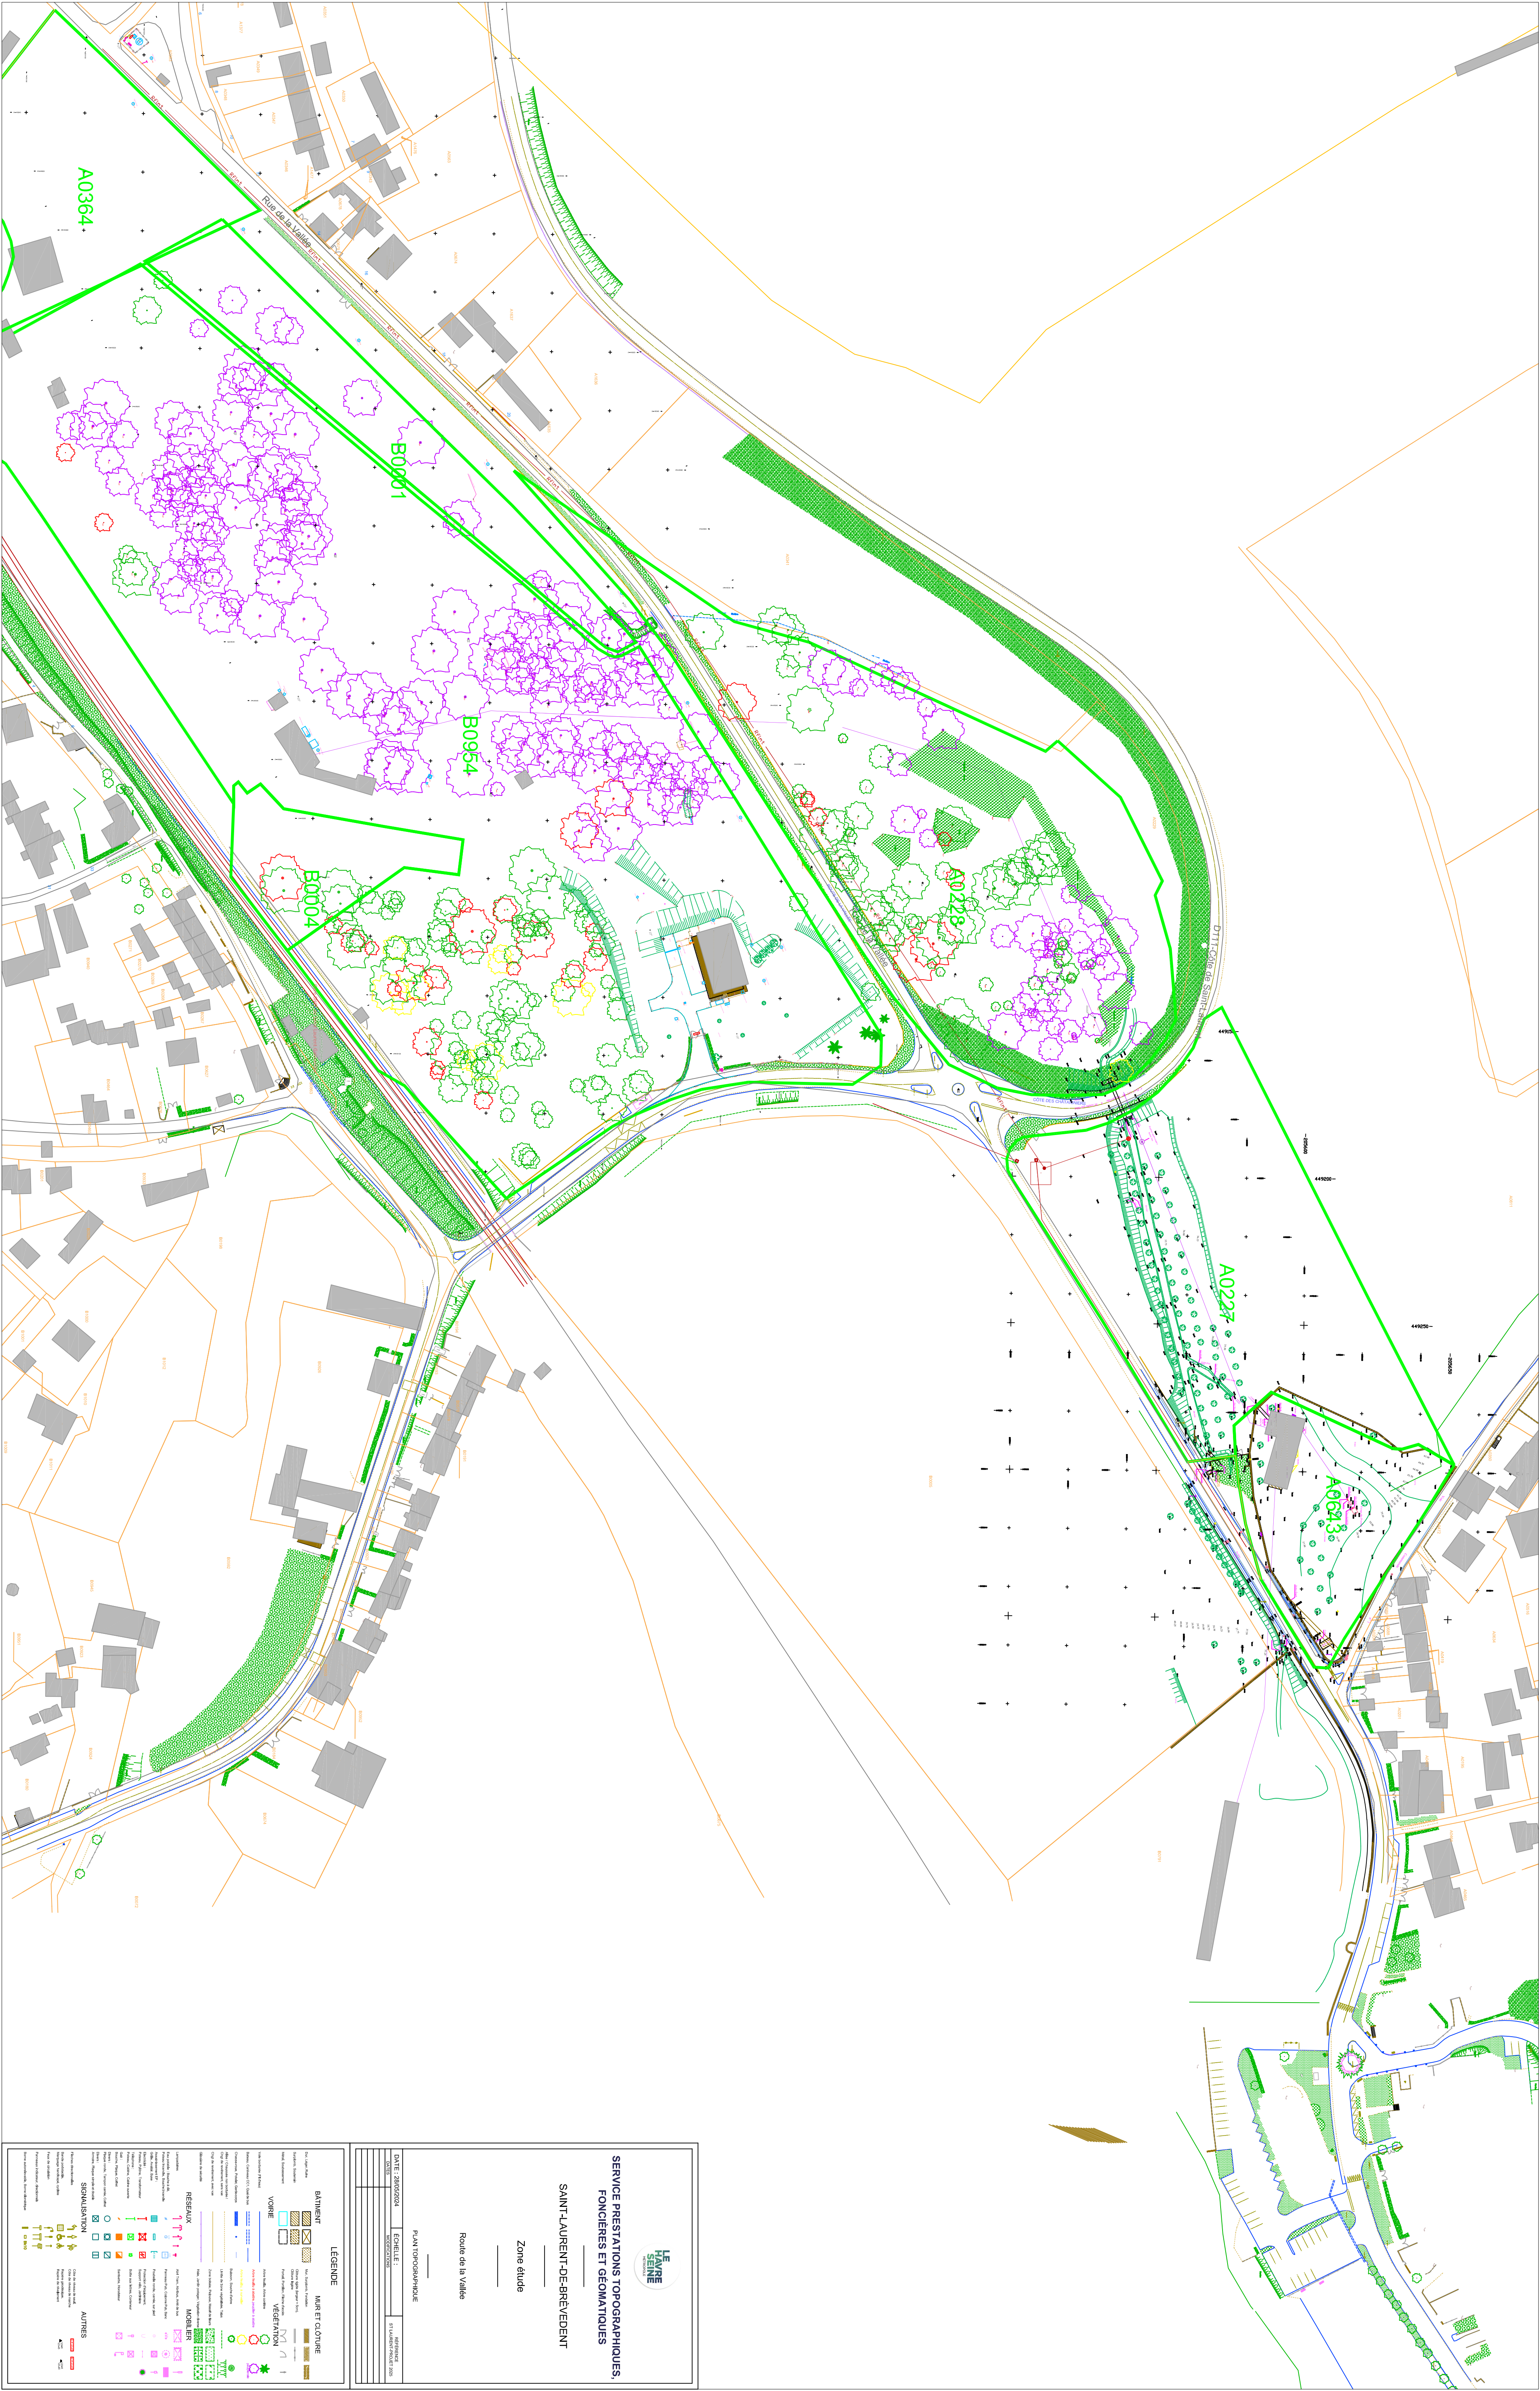

SERVICE PRESTATIONS TOPOGRAPHIQUES,
FONCIÈRES ET GEOMATIQUES

SAINT-LAURENT-DE-BRÉVEDENT

Zone étude

Route de la Vallée

PLAN TOPOGRAPHIQUE


ÉCHELLE : 1/5000



